

TRAVAUX DE VOIRIE

Commune de TOULOUSE

Végétalisation de la place du
Parlement

AVP



4 - Plan d'aménagement

urbalink

urbalink
69 rue de la Concorde
31000 Toulouse
Tel : +33(0)9.80.38.04.17
Mail : urbalink@urbalink.fr
www.urbalink.fr

PROJETE PAR: PM	EXECUTE LE: 21/06/2023	N° DE L'AFFAIRE: E-URB-TLS-23-03	
DESSINE PAR: VB	MODIFIE LE:	INDICE: B	PÔLE: CENTRE
		ECHELLE: 1/250	COMMUNE: TOULOUSE
		SECTEUR: 1.1	

LEGENDE

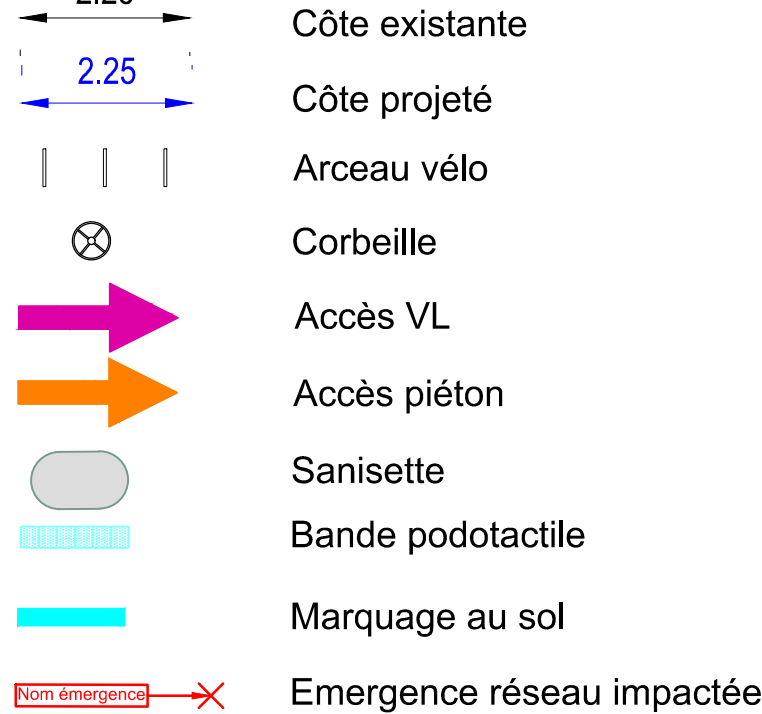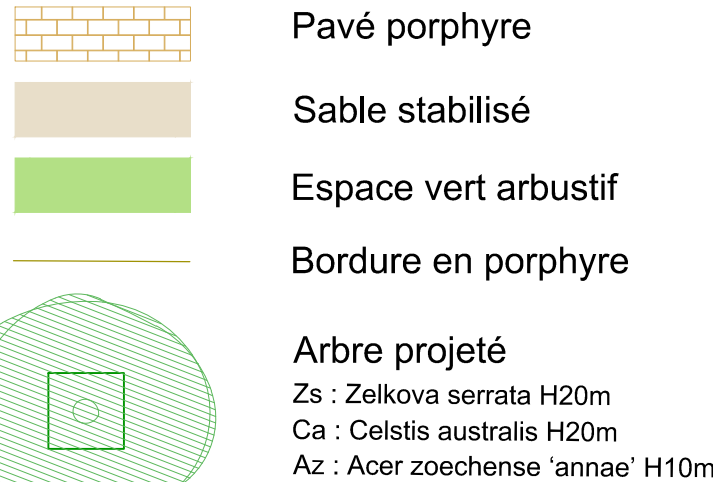

BILAN DE STATIONNEMENT

EXISTANT :
9 stationnements payants, 2 places PMR, 5 places taxi,
1 place livraison

Total : 17 places existantes

PROJET :
Total : 2 places PMR projetées, 3 stationnements taxi, 1 place livraison
+ impact sur 2 places de la Rue des Renforts

