

POLE EST

Travaux de voirie commune de Toulouse


Rue DU MIDI

section: av du Maréchal FOCH/av A. de Vigny

MATÉRIALISATION DU STATIONNEMENT

Stationnement alterné en chicanes 22 places

Existant

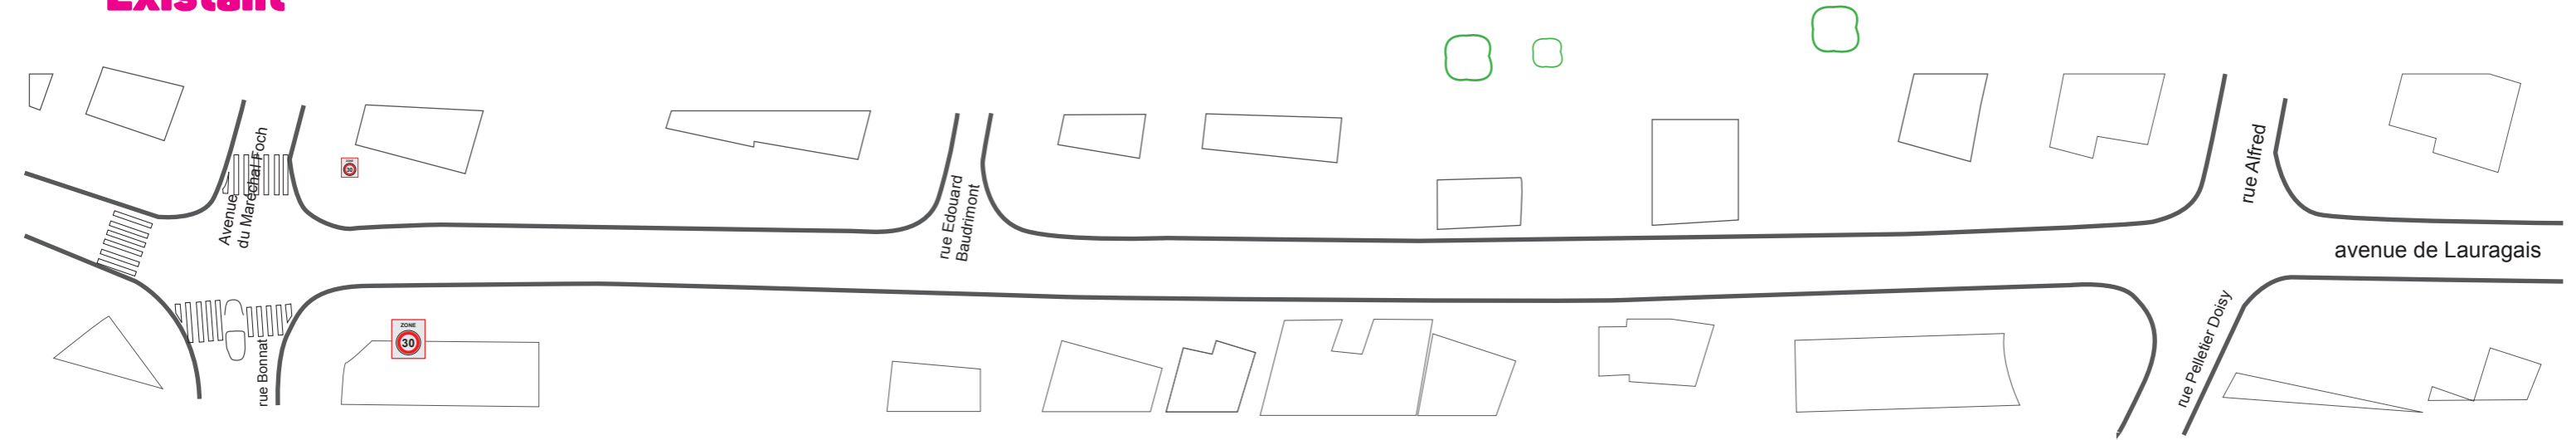

Stationnement alterné en chicanes 22

