

Commune de TOULOUSE


Etat des lieux

EA


VUE EN PLAN – ETAT ACTUEL

Délégué par le Directeur du PAF, l'Attaché Service		Délégué par le chef de service Aménagement (M. Jacques Paillet)				
L. NOME		A. BAILLON-FRUEZIN				
PROJET PAR :	ÉCHELLE : 1/250'	NOUVEAU	DATE	DESIGNATION	MODIFICATIONS	
		01	05/04/21	VNA	Création indice 00	
DESIGNER PAR : VNA	SECTEUR : 1.3	01	15/10/21	VNA	Mise à jour stationnement	
		02	22/08/22	VNA	Préparation tend se plan pour concertation	
APProuvé PAR :	NC ATTACHE :					

Echelle : 1/15000 ème

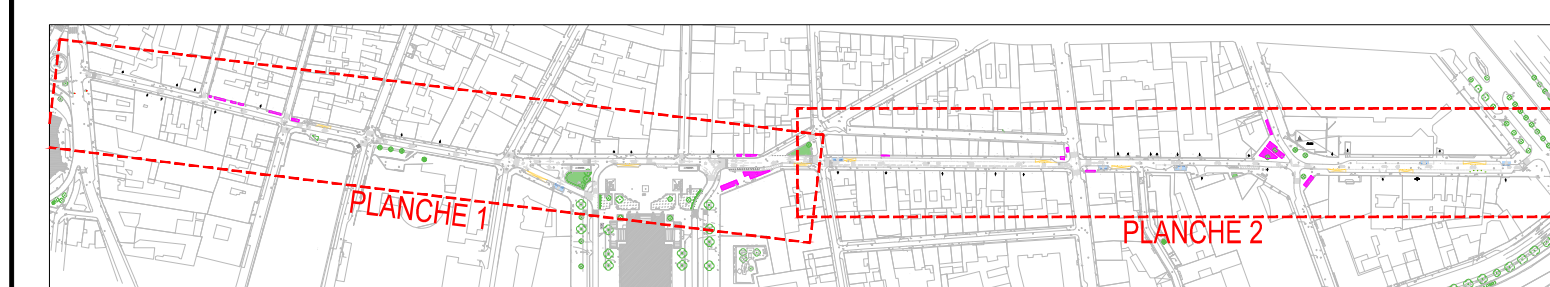

LEGENDE

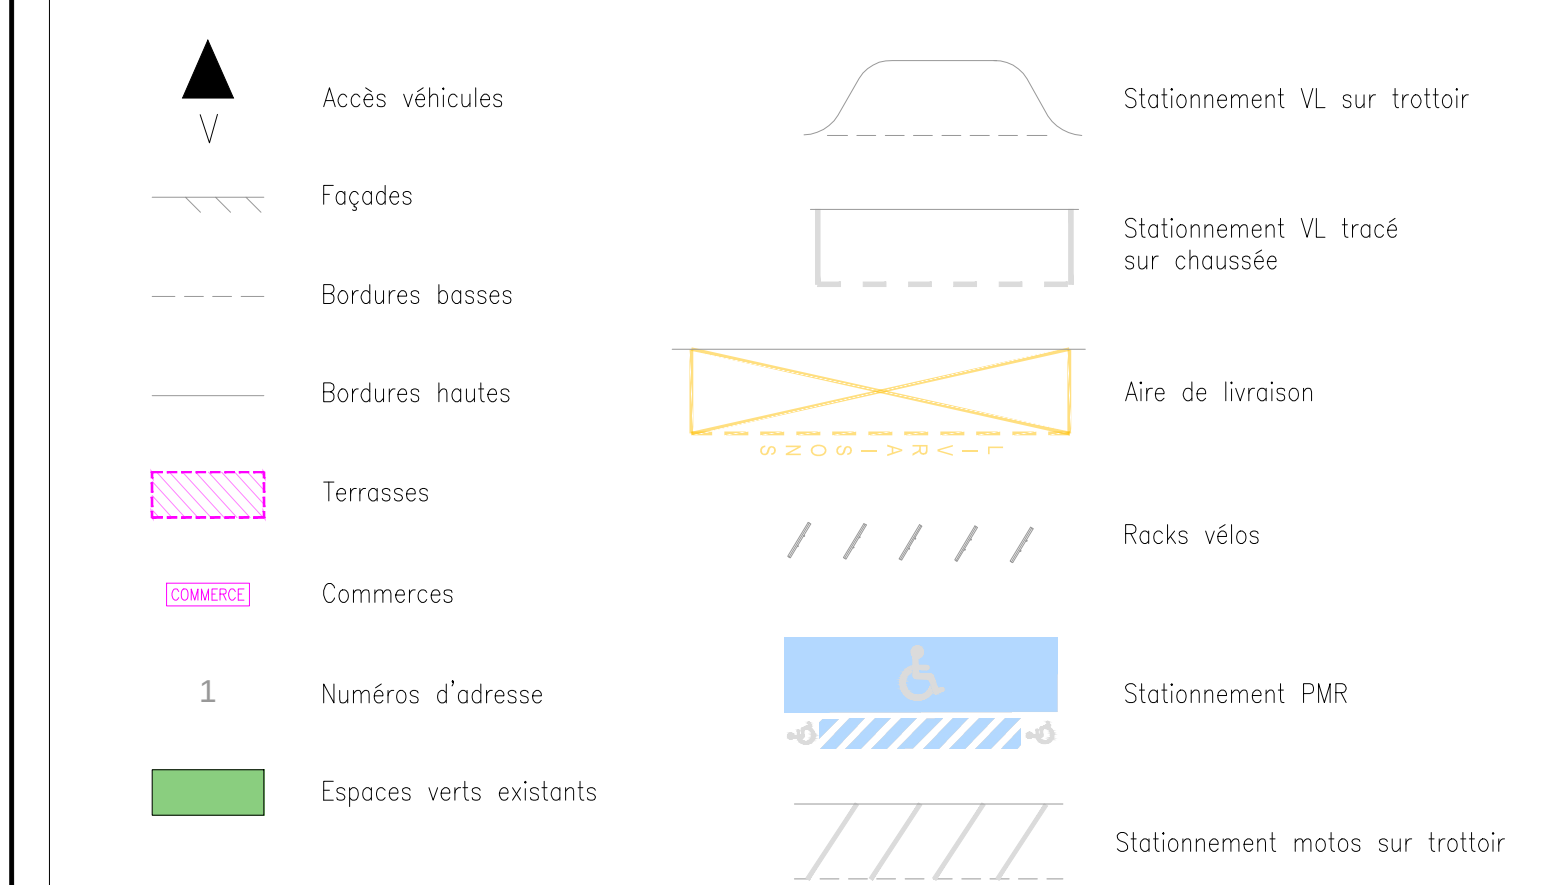

INFORMATIONS COMPLÉMENTAIRES

Les réseaux présents sous les zones à végétaliser devront être pris en compte.

Stationnement existant :	Stationnement parking souterrain :
- 69 place VL	- 253 places VL
- 10 place de livraison	- 0 place de livraison
- 6 place PMR	- 6 place PMR
- 18 place motos	- 20 places motos
- 40 rack vélos	- 47 places vélos



Commune de TOULOUSE


Etat des lieux

EA

VUE EN PLAN - ETAT ACTUEL AVEC RESEAUX


Dessiné par le Directeur du PDR, Toulouse Centre		Validé par l'Adjoint au Maire, Arrondissement de l'Est (Seine Saint Denis)				
L. NOME		A. BAILLON-PUZZO				

PROJET PAR :	ÉCHELLE :	NOTES	DATE	DÉSIGNATION	MODIFICATIONS
DRESSER PAR : VNA	SECTEUR : 1.3	00	06/04/16	VNA	Création indice 00
		01	16/10/17	VNA	Mise à jour définitivement
		02	22/08/22		Préparation fond de plan pour concertation
IMPRIMER PAR :	SC ATTACHE :				

 

DECOUPAGE

Echelle : 1/15000 ème

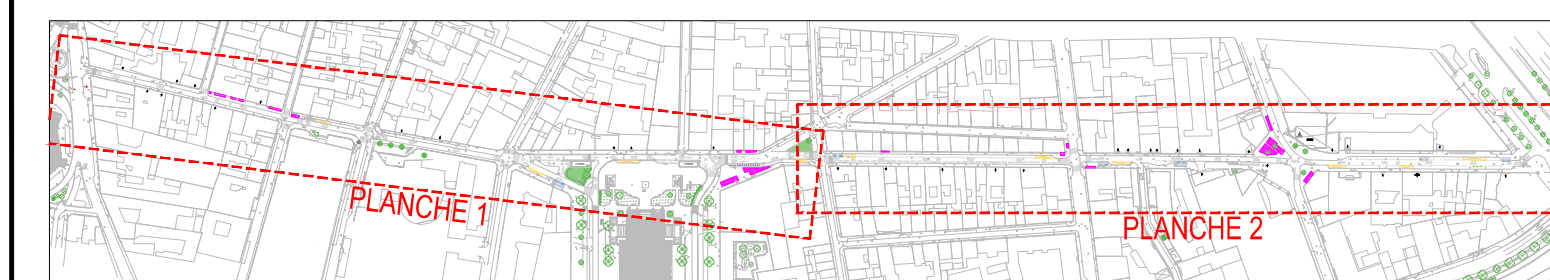

LEGENDE



INFORMATIONS COMPLÉMENTAIRES

- | | |
|--------------------------|------------------------------------|
| Stationnement existant : | Stationnement parking souterrain : |
| - 69 place VL | - 253 places VL |
| - 10 place de livraison | - 0 places de livraison |
| - 6 place PMR | - 6 place PMR |
| - 18 place motos | - 20 places motos |
| - 40 rack vélos | - 47 places vélos |

