


SCENARIO 4

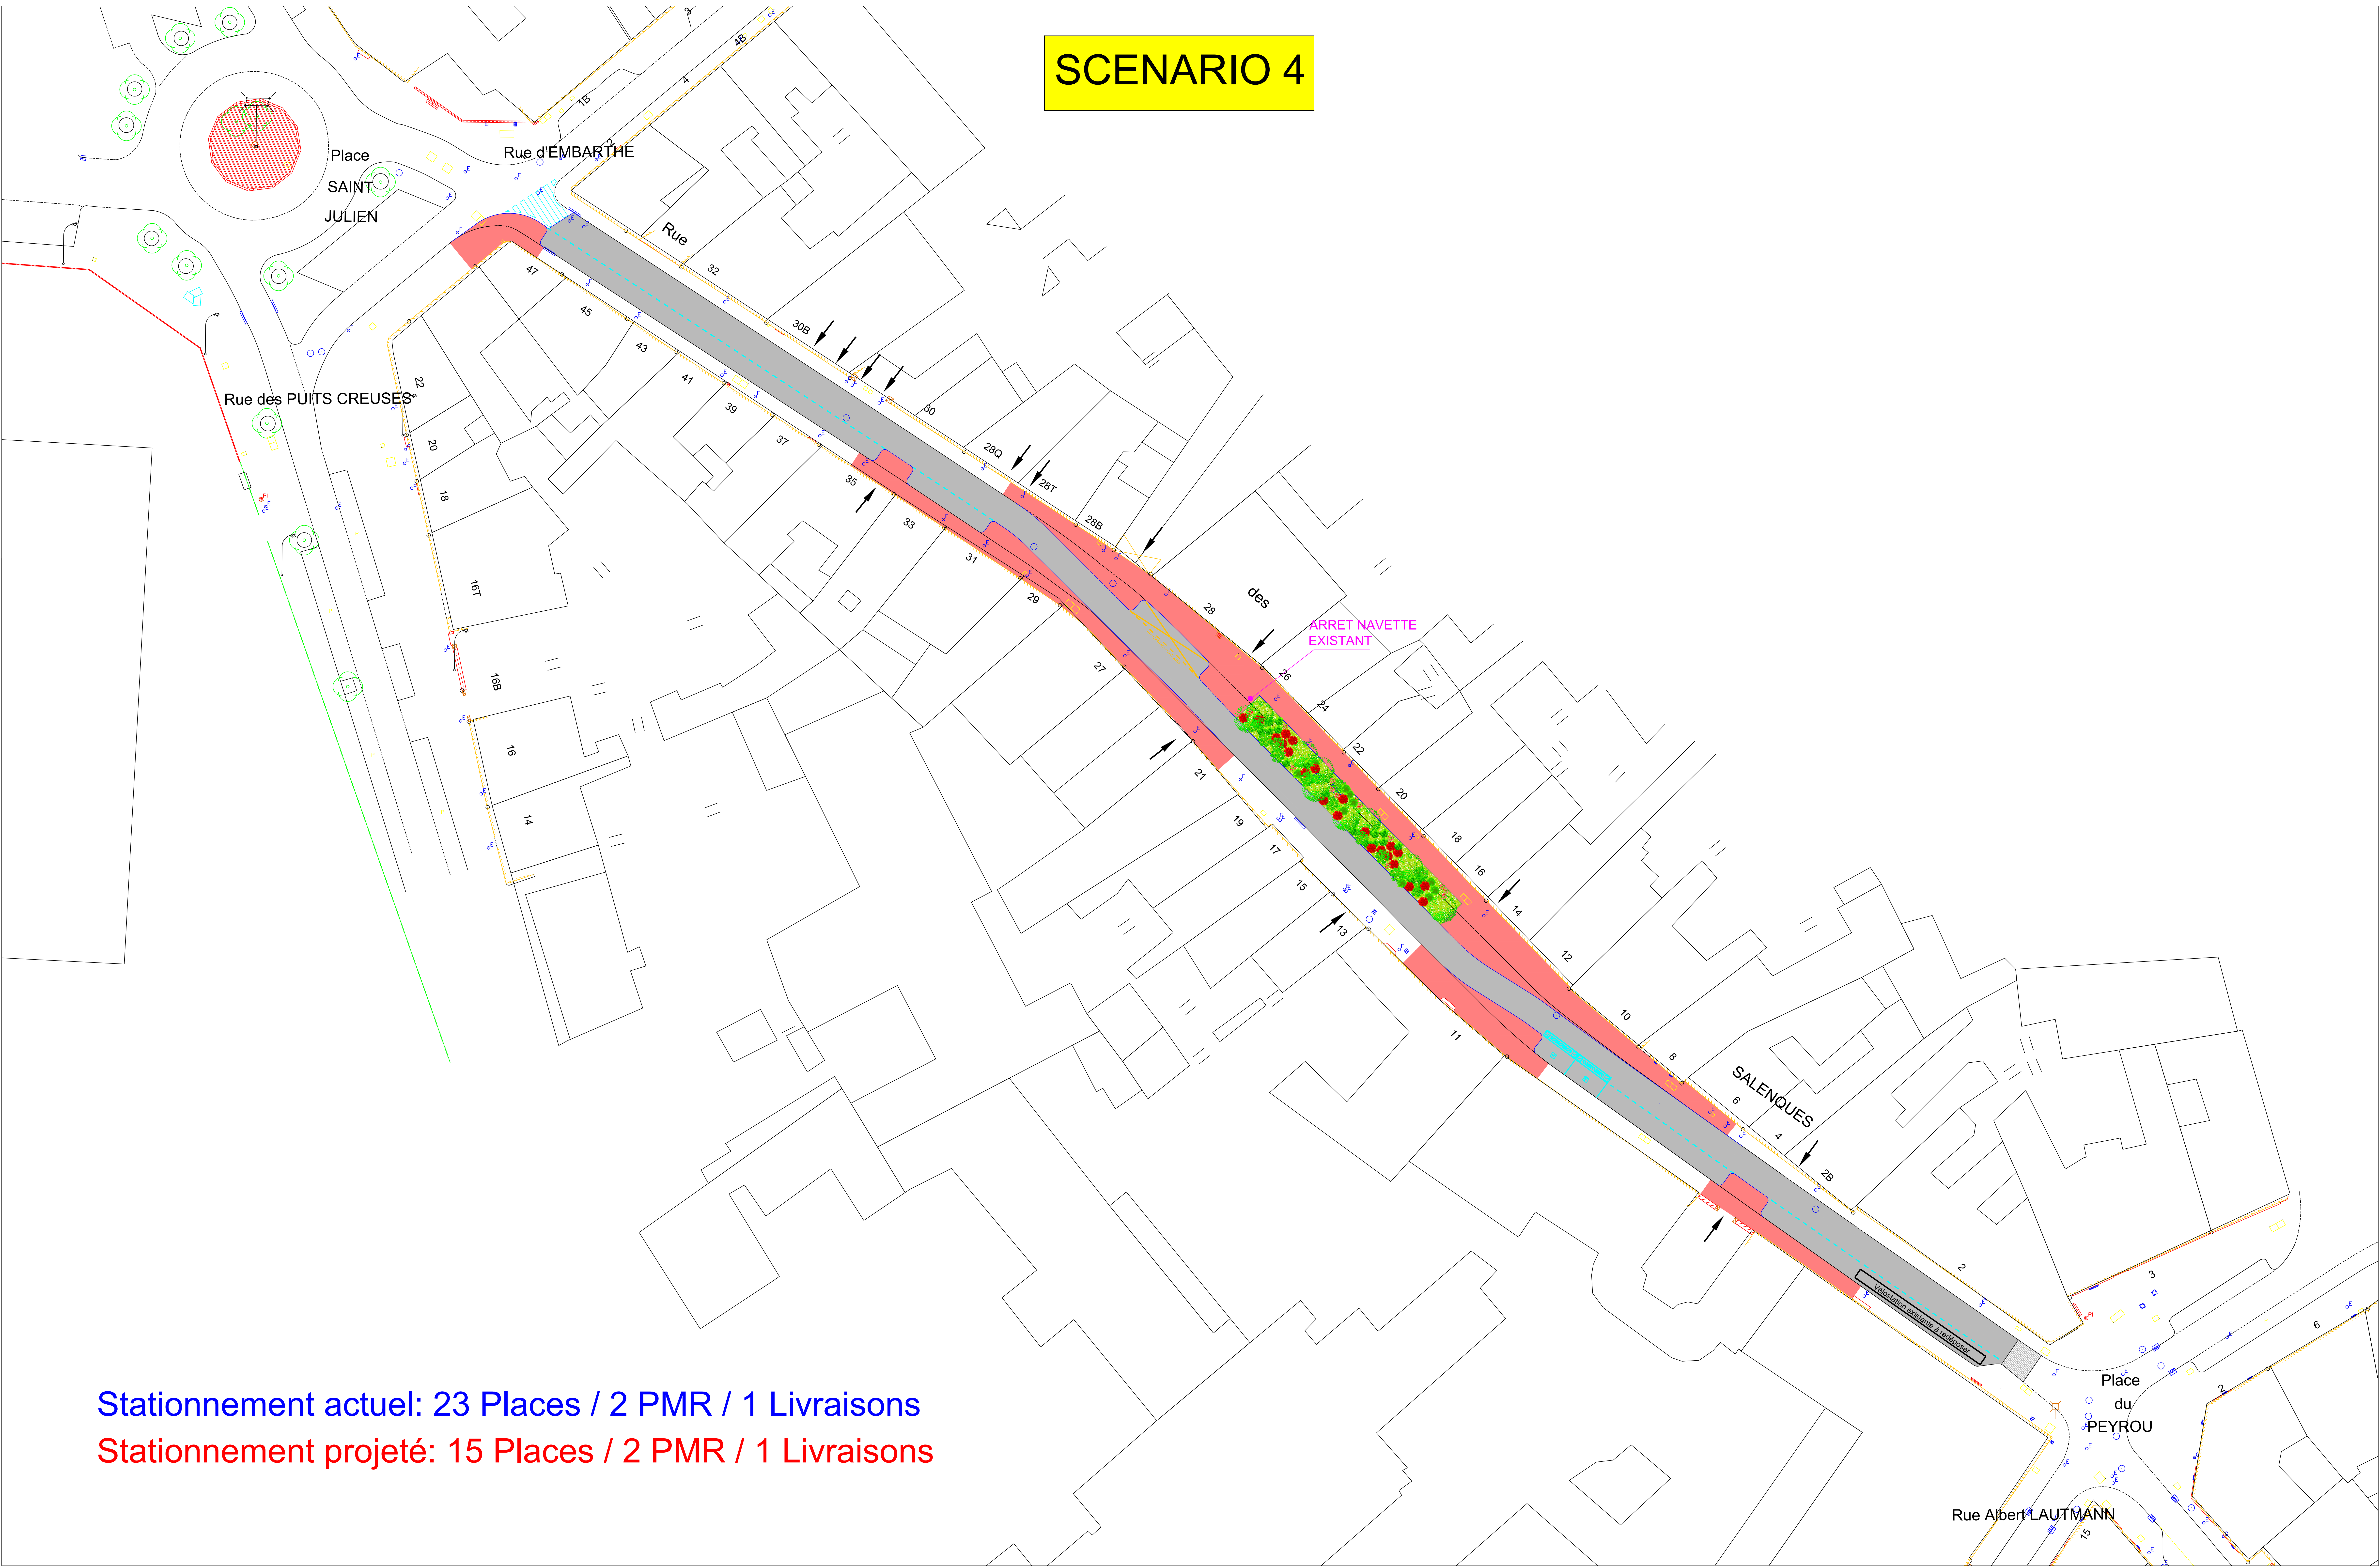

Stationnement actuel: 23 Places / 2 PMR / 1 Livraisons

Stationnement projeté: 15 Places / 2 PMR / 1 Livraisons