


SCENARIO 5

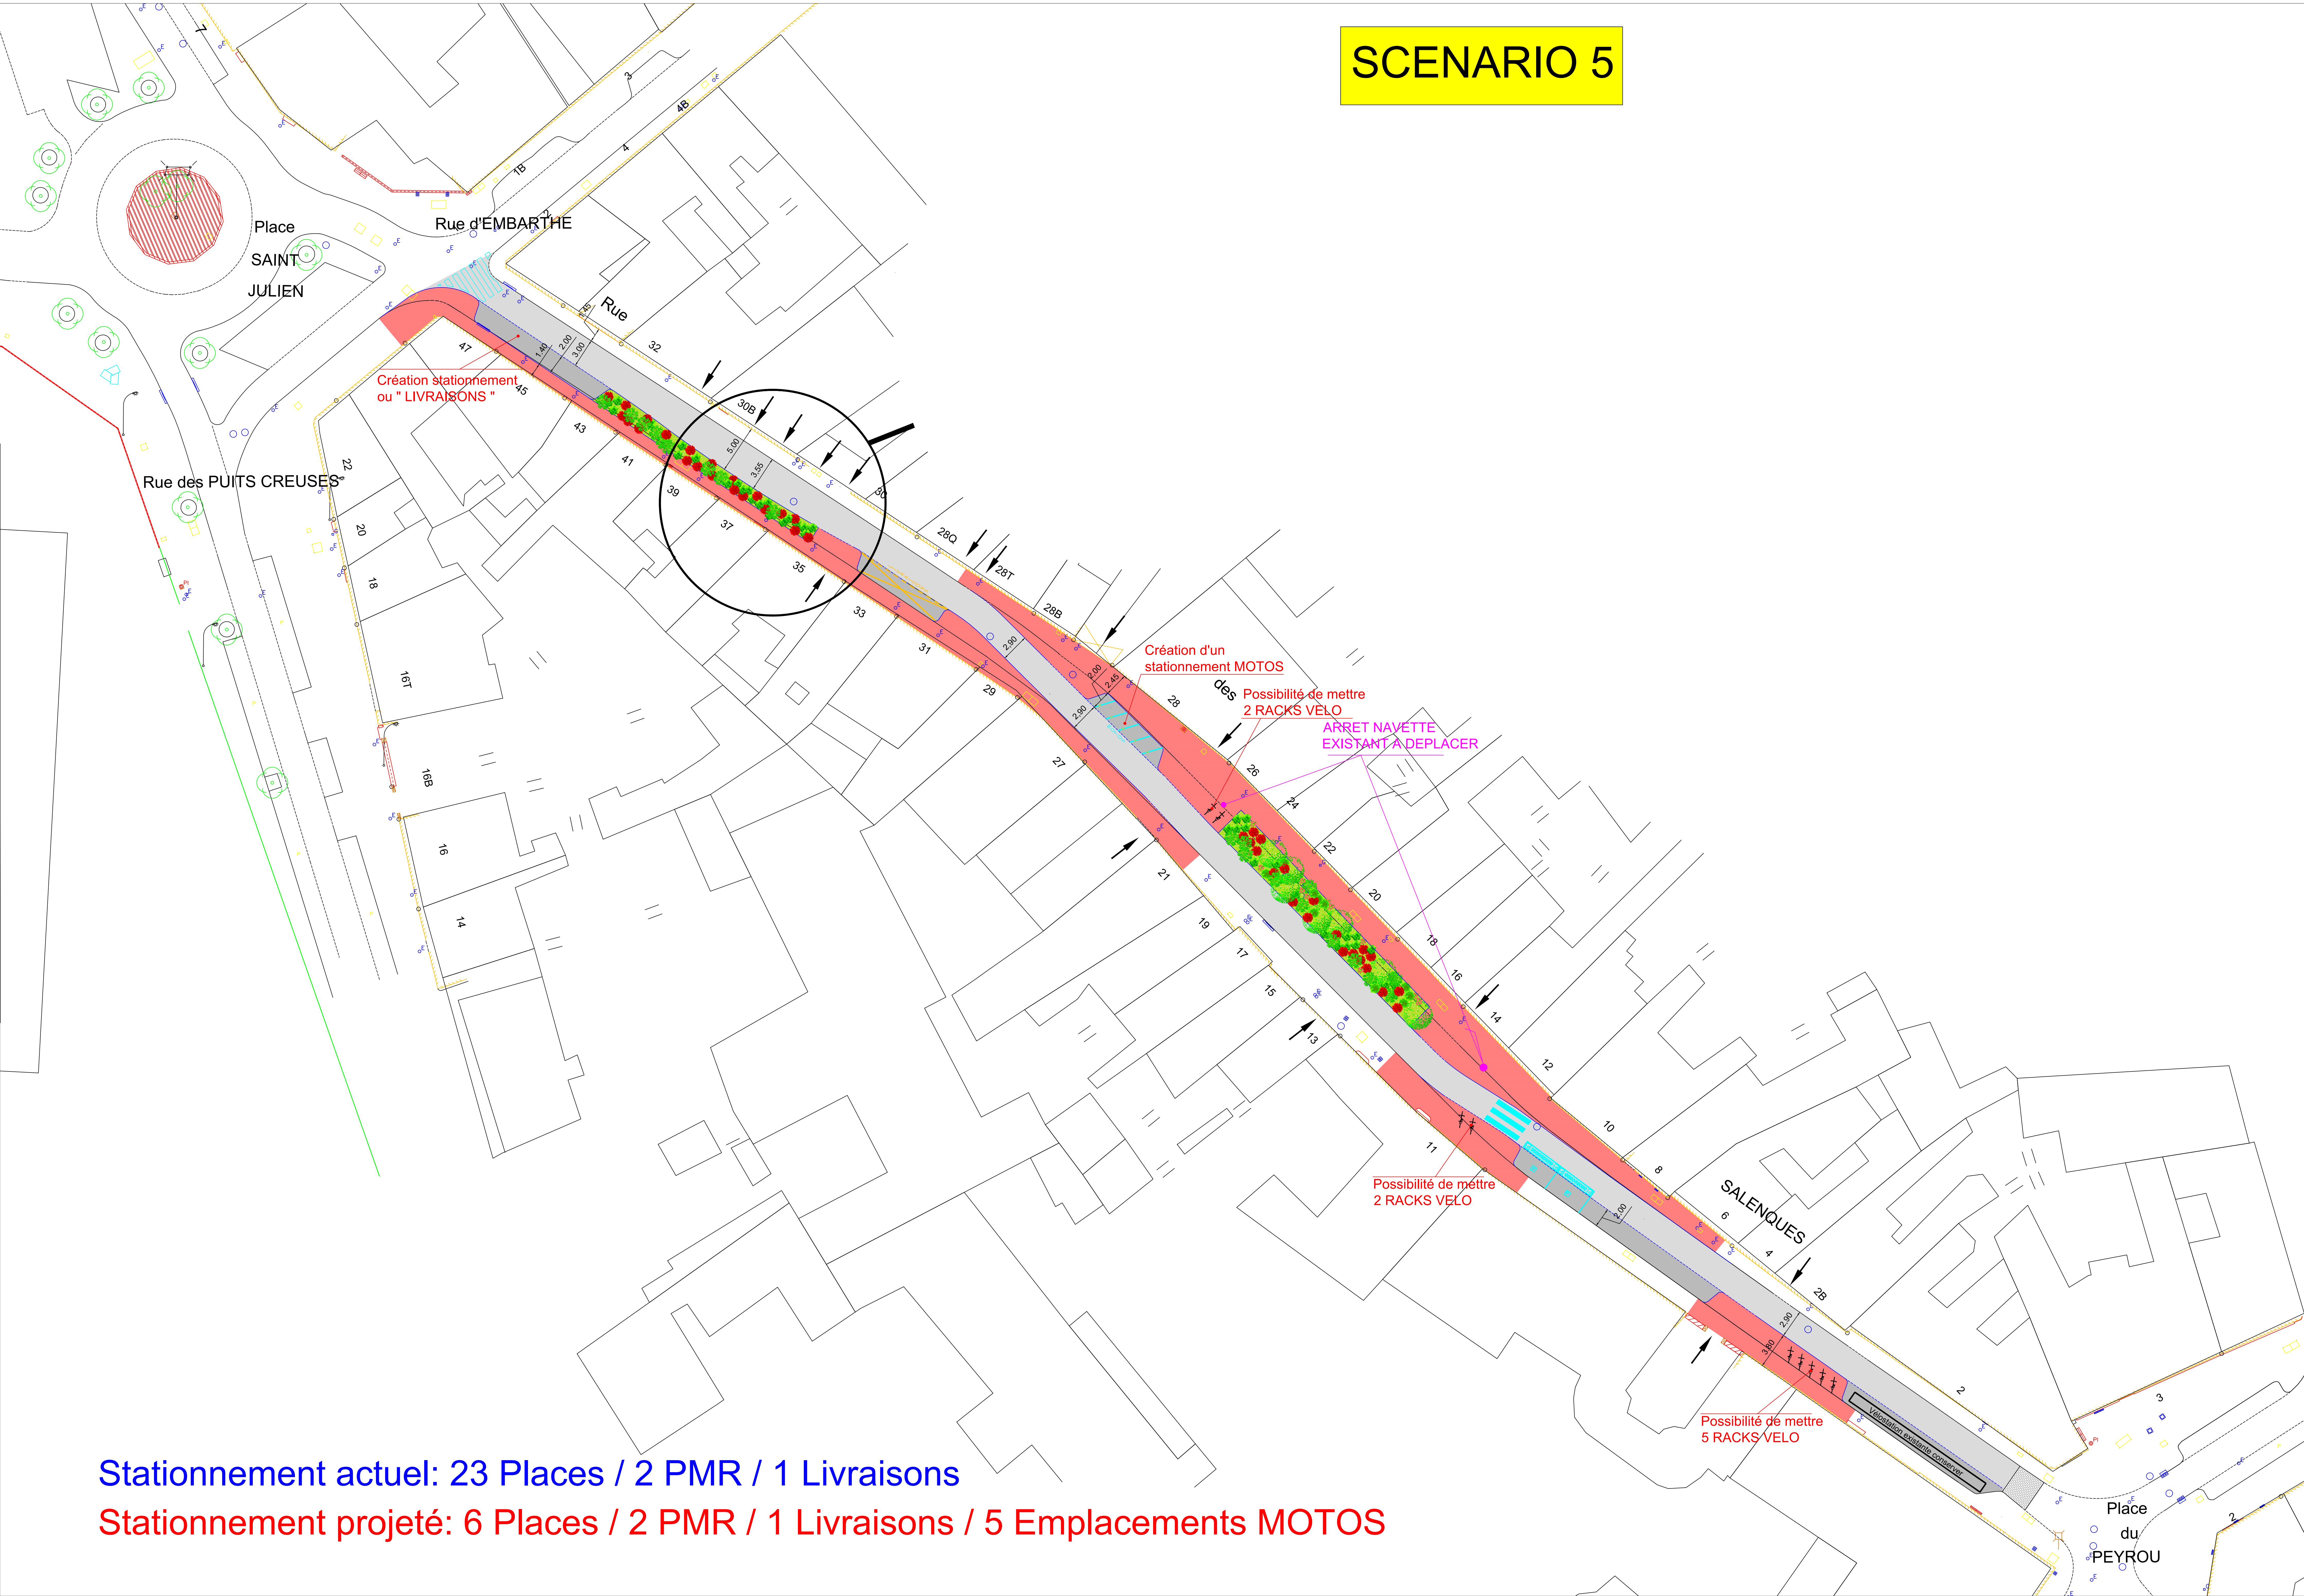

Stationnement actuel: 23 Places / 2 PMR / 1 Livraisons
Stationnement projeté: 6 Places / 2 PMR / 1 Livraisons / 5 Emplacements MOTOS